



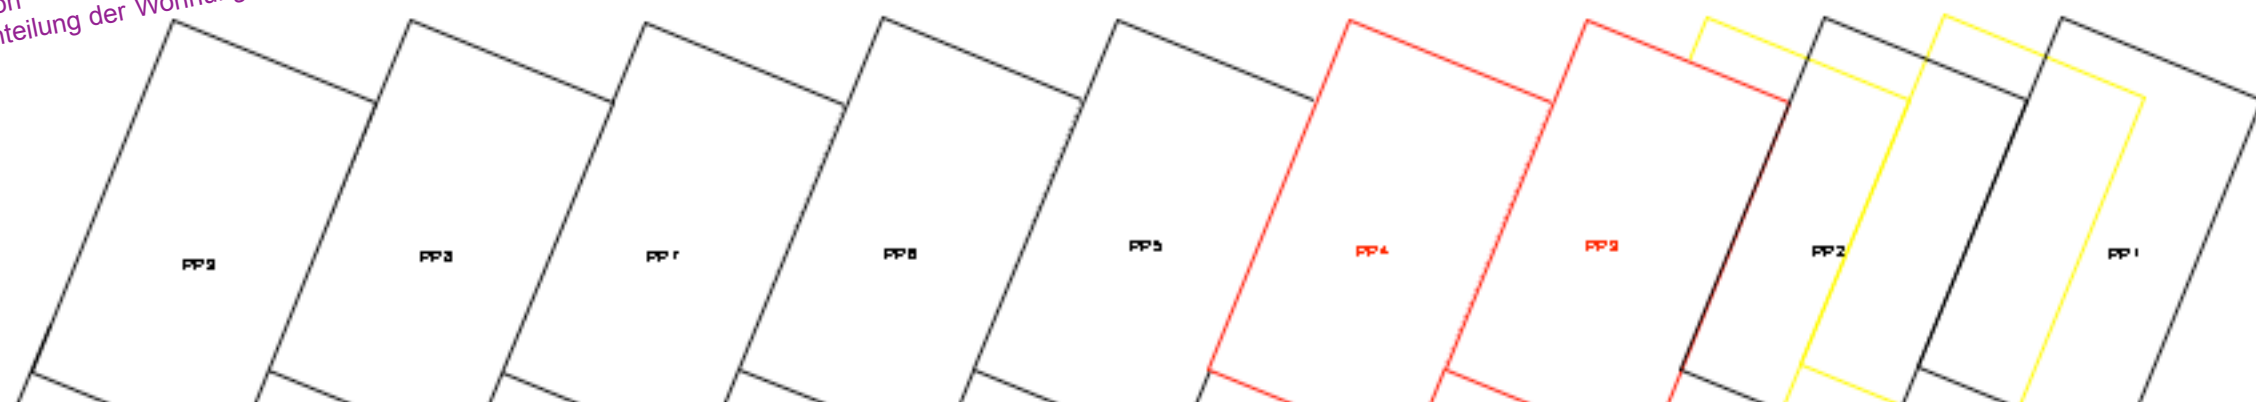

MFH, 9 Whg.; Dammstrasse 16, 8152 Glattbrugg
 - Neu: Aussenisolation
 - Innen: Neue Einteilung der Wohnungen

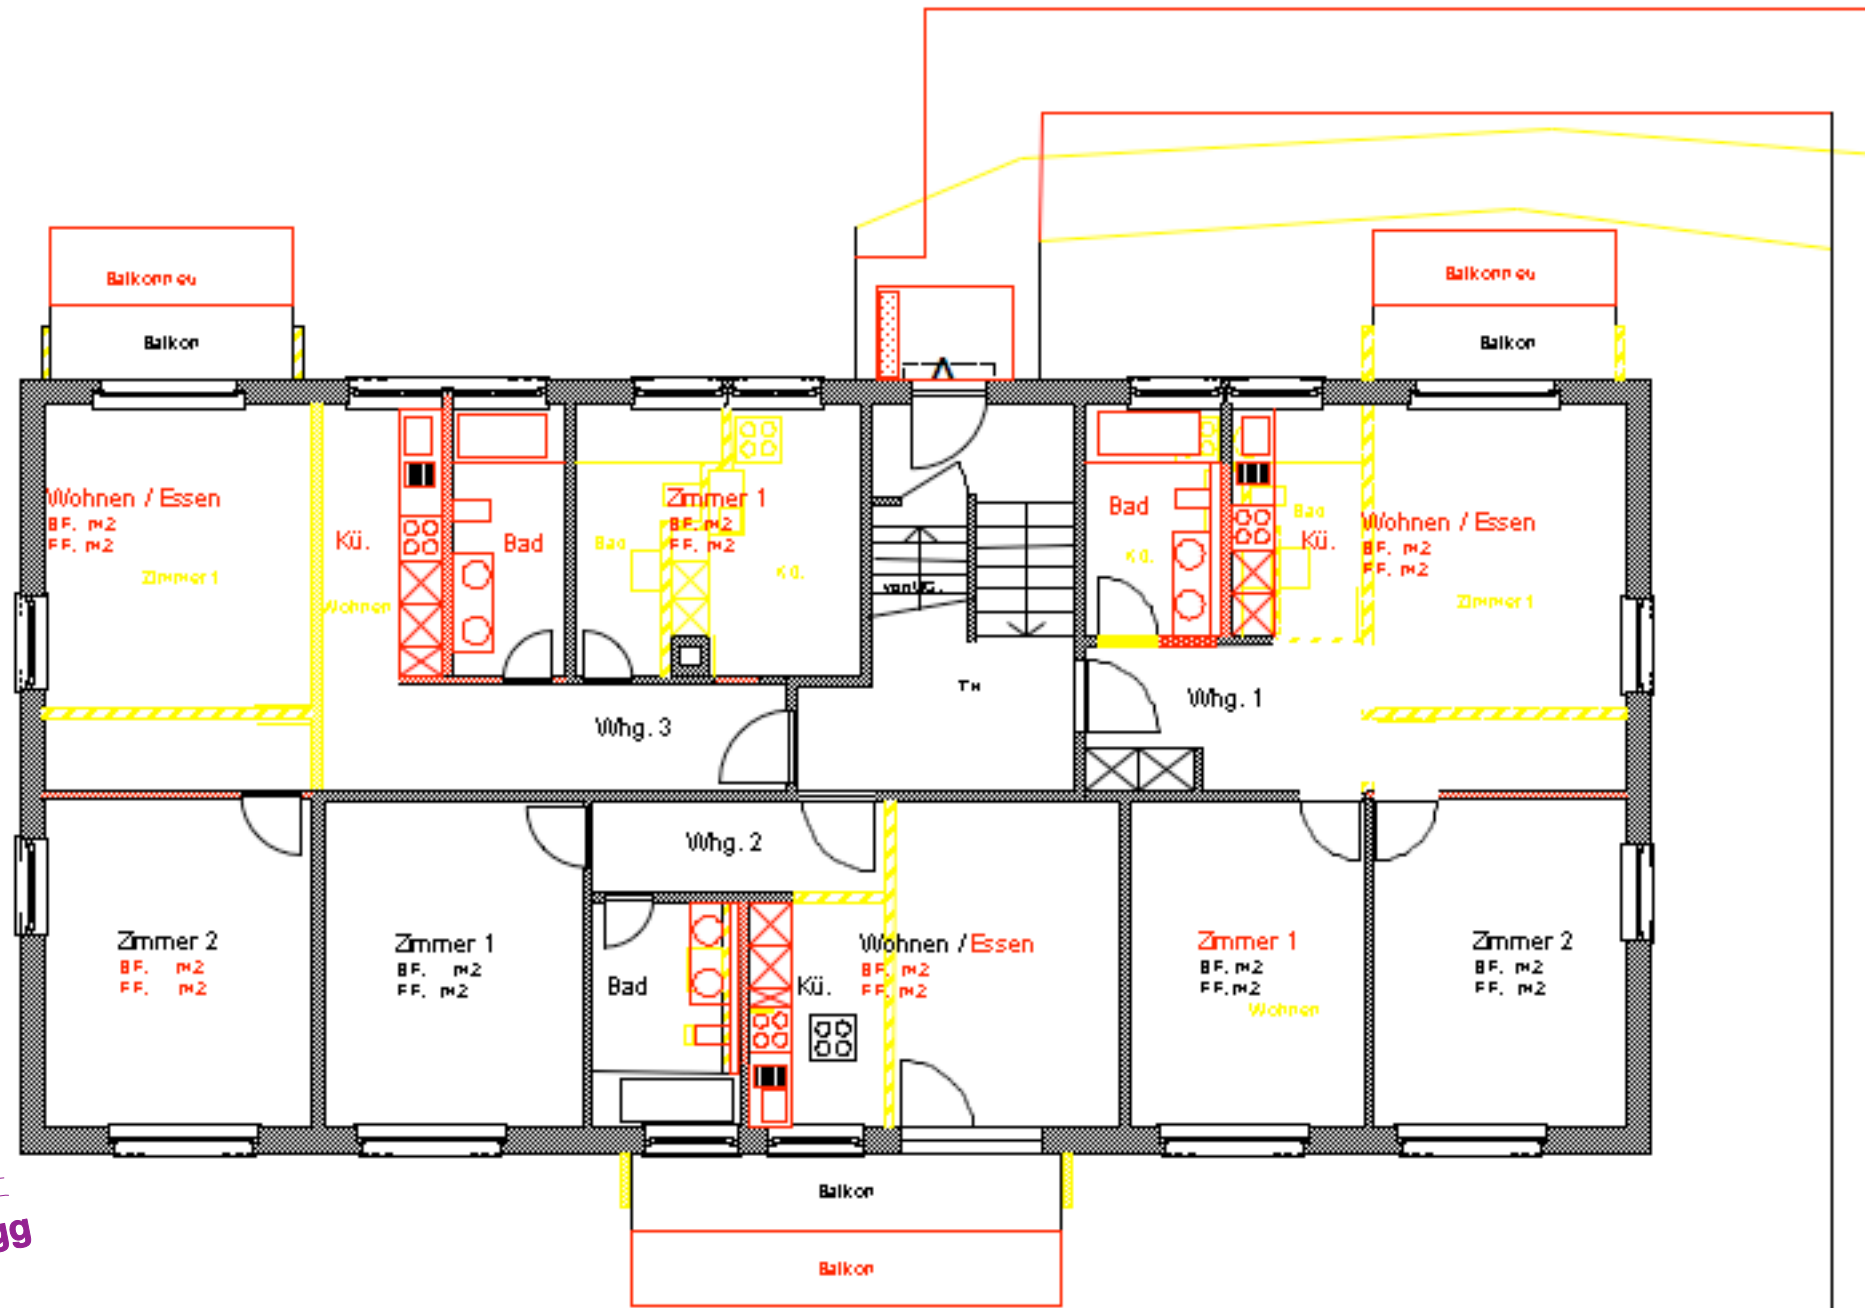

—

—



Dammstrasse

